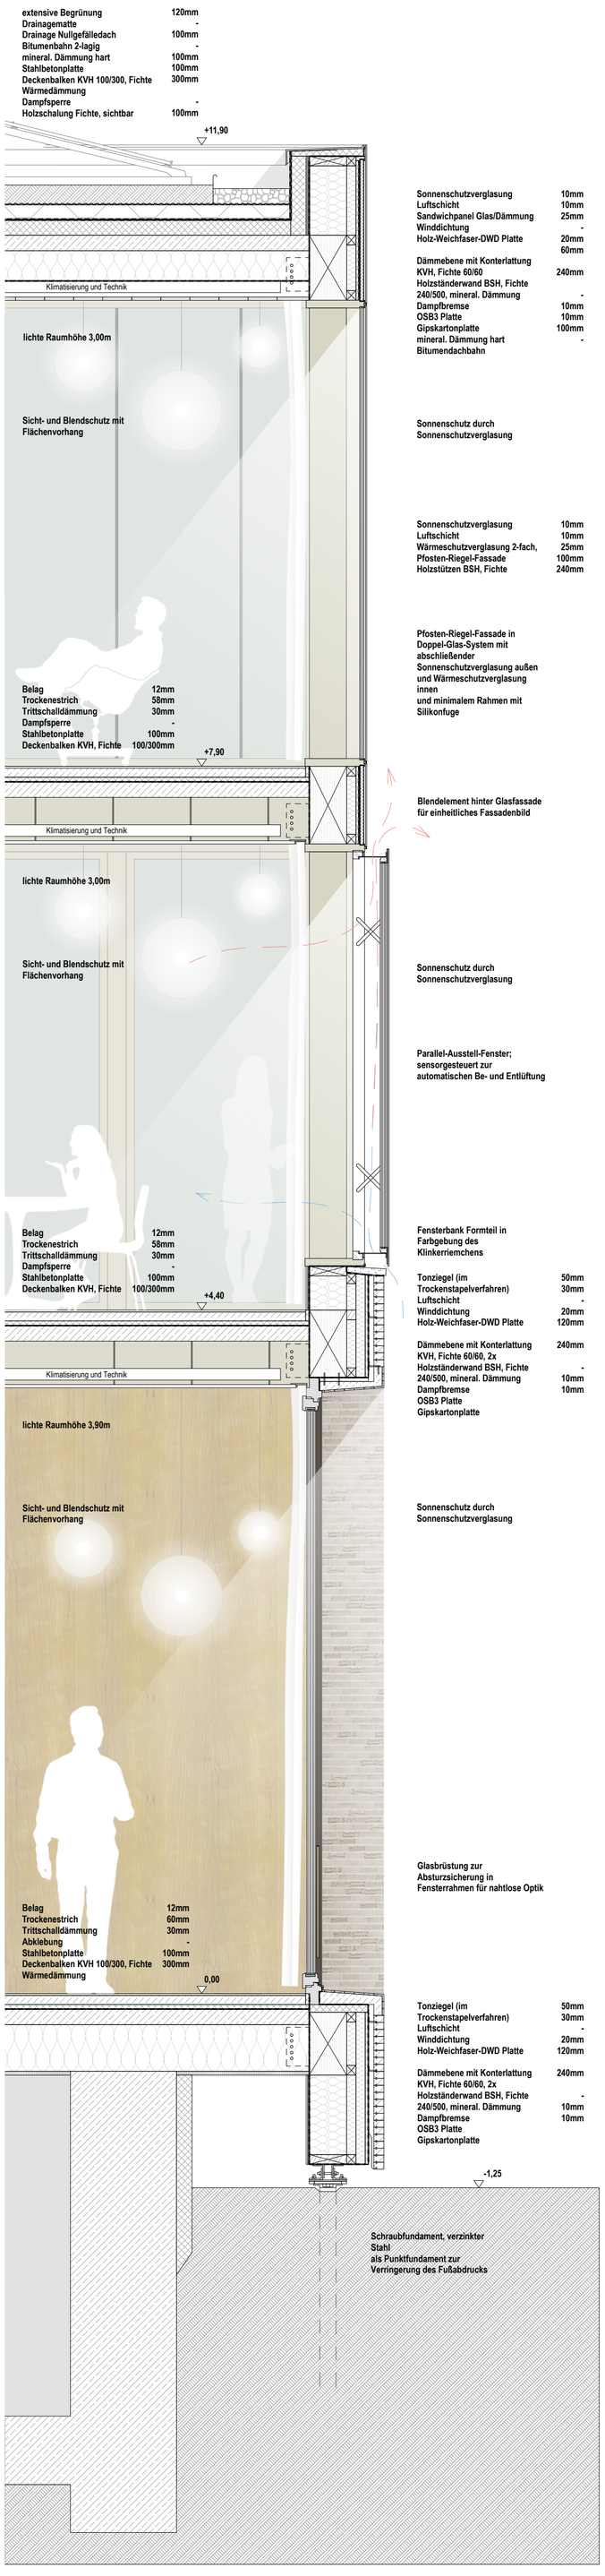
extensive Begrünung 120mm
Drainagematte -
Drainage Nullgefälledach 100mm
Bitumenbahn 2-lagig -
mineral. Dämmung hart 100mm
Stahlbetonplatte 100mm
Deckenbalken KVH 100/300, Fichte 300mm
Wärmedämmung
Dampfsperre -
Holzschalung Fichte, sichtbar 100mm
+11,90
Klimatisierung und Technik
lichte Raumhöhe 3,00m
Sicht- und Blendschutz mit Flächenvorhang
Belag 12mm
Trockenestrich 58mm
Trittschalldämmung 30mm
Dampfsperre -
Stahlbetonplatte 100mm
Deckenbalken KVH, Fichte 100/300mm
+7,90
Klimatisierung und Technik
lichte Raumhöhe 3,00m
Sicht- und Blendschutz mit Flächenvorhang
Belag 12mm
Trockenestrich 58mm
Trittschalldämmung 30mm
Dampfsperre -
Stahlbetonplatte 100mm
Deckenbalken KVH, Fichte 100/300mm
+4,40
Klimatisierung und Technik
lichte Raumhöhe 3,90m
Sicht- und Blendschutz mit Flächenvorhang
Belag 12mm
Trockenestrich 60mm
Trittschalldämmung 30mm
Abklebung -
Stahlbetonplatte 100mm
Deckenbalken KVH 100/300, Fichte 300mm
Wärmedämmung
0,00
-1,25
Schraubfundament, verzinkter Stahl
als Punktfundament zur Verringerung des Fußabdrucks
Sonnenschutzverglasung 10mm
Luftschicht 10mm
Sandwichpanel Glas/Dämmung 25mm
Winddichtung -
Holz-Weichfaser-DWD Platte 20mm
60mm
Dämmebene mit Konterlattung
KVH, Fichte 60/60 240mm
Holzständerwand BSH, Fichte
240/500, mineral. Dämmung -
Dampfbremse 10mm
OSB3 Platte 10mm
Gipskartonplatte 100mm
mineral. Dämmung hart -
Bitumendachbahn
Sonnenschutz durch Sonnenschutzverglasung
Sonnenschutzverglasung 10mm
Luftschicht 10mm
Wärmeschutzverglasung 2-fach, 25mm
Pfosten-Riegel-Fassade 100mm
Holzstützen BSH, Fichte 240mm
Pfosten-Riegel-Fassade in Doppel-Glas-System mit abschließender Sonnenschutzverglasung außen und Wärmeschutzverglasung innen und minimalem Rahmen mit Silikonfuge
Blendelement hinter Glasfassade für einheitliches Fassadenbild
Sonnenschutz durch Sonnenschutzverglasung
Parallel-Ausstell-Fenster; sensorgesteuert zur automatischen Be- und Entlüftung
Fensterbank Formteil in Farbgebung des Klinkerriemchens
Tonziegel (im 50mm
Trockenstapelverfahren) 30mm
Luftschicht -
Winddichtung 20mm
Holz-Weichfaser-DWD Platte 120mm
Dämmebene mit Konterlattung 240mm
KVH, Fichte 60/60, 2x
Holzständerwand BSH, Fichte -
240/500, mineral. Dämmung 10mm
Dampfbremse 10mm
OSB3 Platte
Gipskartonplatte
Sonnenschutz durch Sonnenschutzverglasung
Glasbrüstung zur Absturzsicherung in Fensterrahmen für nahtlose Optik
Tonziegel (im 50mm
Trockenstapelverfahren) 30mm
Luftschicht -
Winddichtung 20mm
Holz-Weichfaser-DWD Platte 120mm
Dämmebene mit Konterlattung 240mm
KVH, Fichte 60/60, 2x
Holzständerwand BSH, Fichte -
240/500, mineral. Dämmung 10mm
Dampfbremse 10mm
OSB3 Platte
Gipskartonplatte