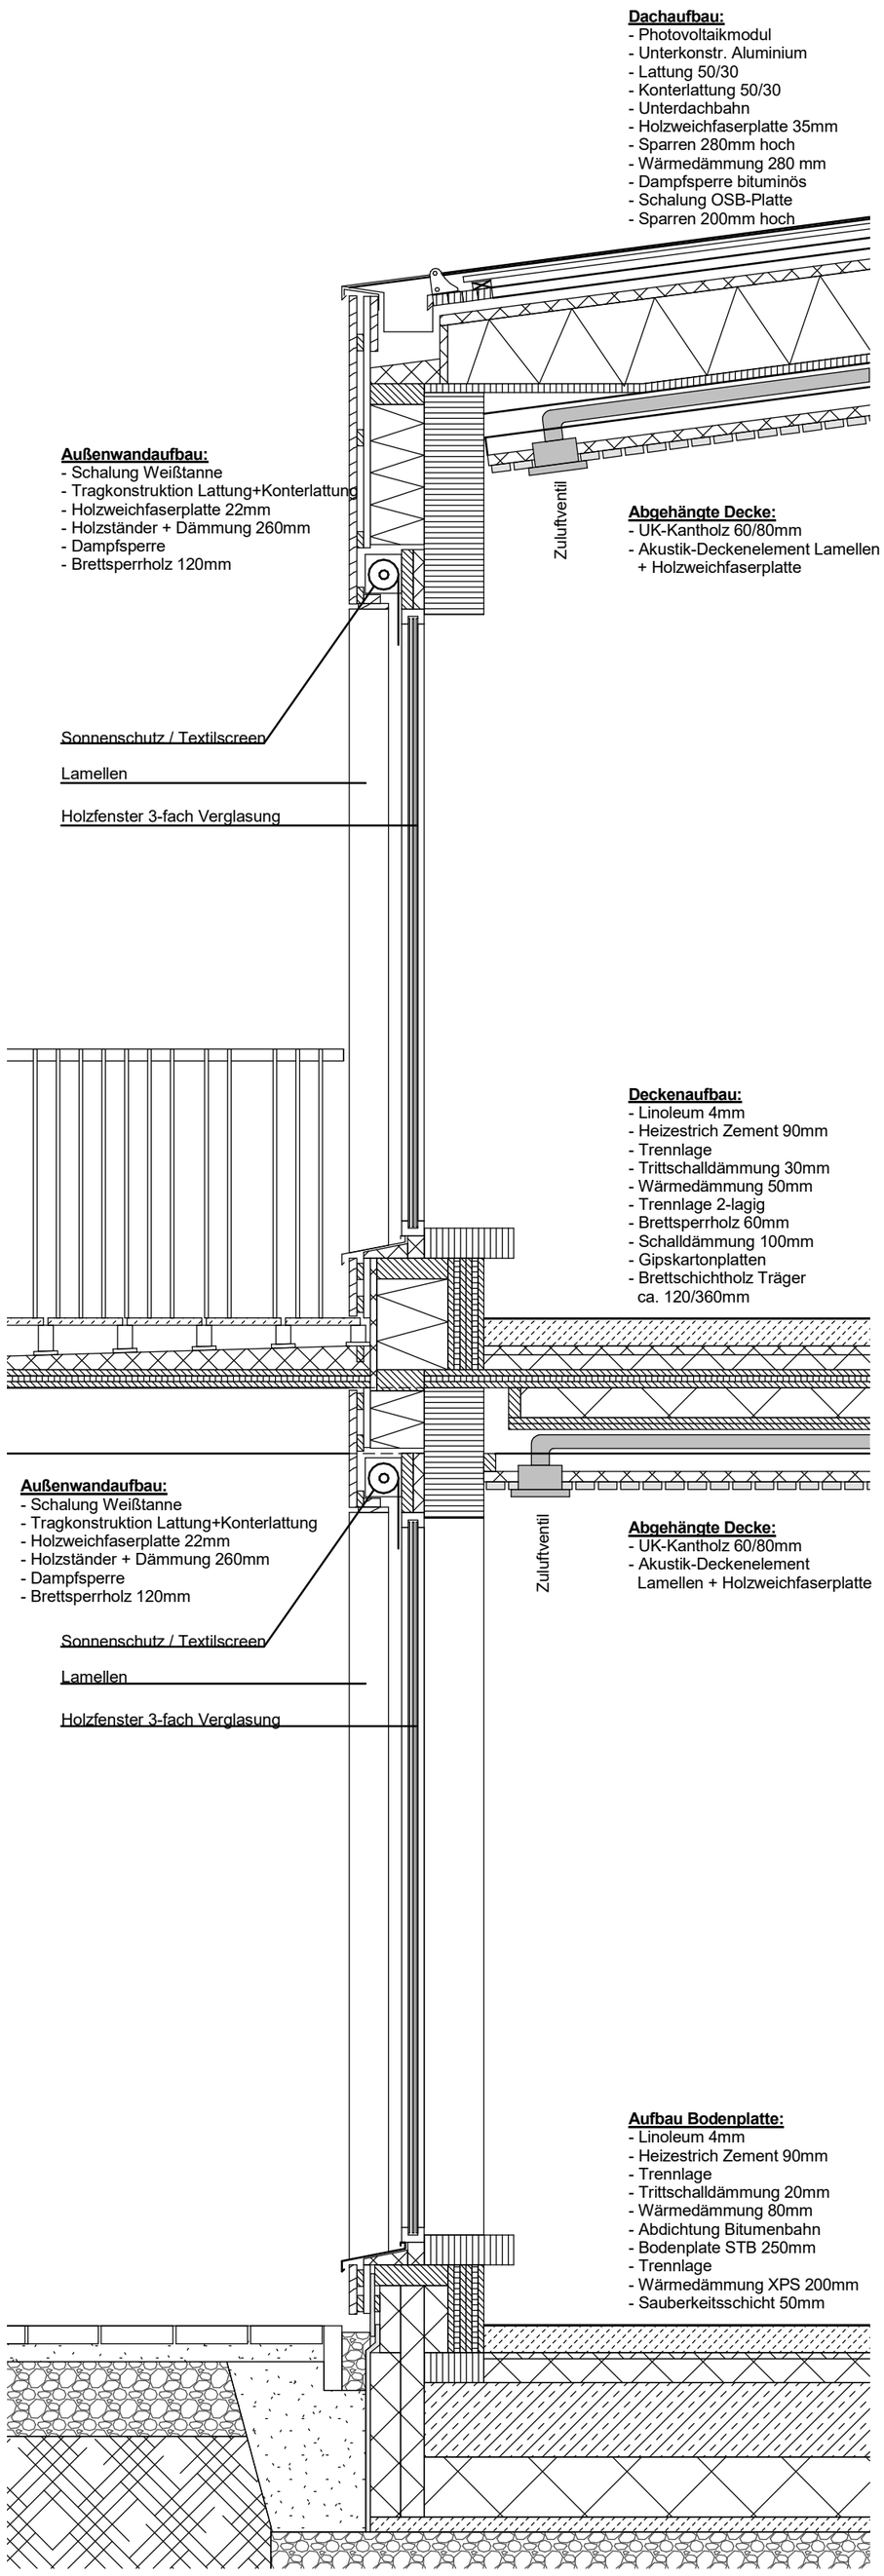
Dachaufbau:
- Photovoltaikmodul
- Unterkonstr. Aluminium
- Lattung 50/30
- Konterlattung 50/30
- Unterdachbahn
- Holzweichfaserplatte 35mm
- Sparren 280mm hoch
- Wärmedämmung 280 mm
- Dampfsperre bituminös
- Schalung OSB-Platte
- Sparren 200mm hoch
Außenwandaufbau:
- Schalung Weißtanne
- Tragkonstruktion Lattung+Konterlattung
- Holzweichfaserplatte 22mm
- Holzständer + Dämmung 260mm
- Dampfsperre
- Brettsperrholz 120mm
Zuluftventil
Abgehängte Decke:
- UK-Kantholz 60/80mm
- Akustik-Deckenelement Lamellen
+ Holzweichfaserplatte
Sonnenschutz / Textilscreen
Lamellen
Holzfenster 3-fach Verglasung
Deckenaufbau:
- Linoleum 4mm
- Heizestrich Zement 90mm
- Trennlage
- Trittschalldämmung 30mm
- Wärmedämmung 50mm
- Trennlage 2-lagig
- Brettsperrholz 60mm
- Schalldämmung 100mm
- Gipskartonplatten
- Brettschichtholz Träger
ca. 120/360mm
Außenwandaufbau:
- Schalung Weißtanne
- Tragkonstruktion Lattung+Konterlattung
- Holzweichfaserplatte 22mm
- Holzständer + Dämmung 260mm
- Dampfsperre
- Brettsperrholz 120mm
Zuluftventil
Abgehängte Decke:
- UK-Kantholz 60/80mm
- Akustik-Deckenelement
Lamellen + Holzweichfaserplatte
Sonnenschutz / Textilscreen
Lamellen
Holzfenster 3-fach Verglasung
Aufbau Bodenplatte:
- Linoleum 4mm
- Heizestrich Zement 90mm
- Trennlage
- Trittschalldämmung 20mm
- Wärmedämmung 80mm
- Abdichtung Bitumenbahn
- Bodenplate STB 250mm
- Trennlage
- Wärmedämmung XPS 200mm
- Sauberkeitsschicht 50mm