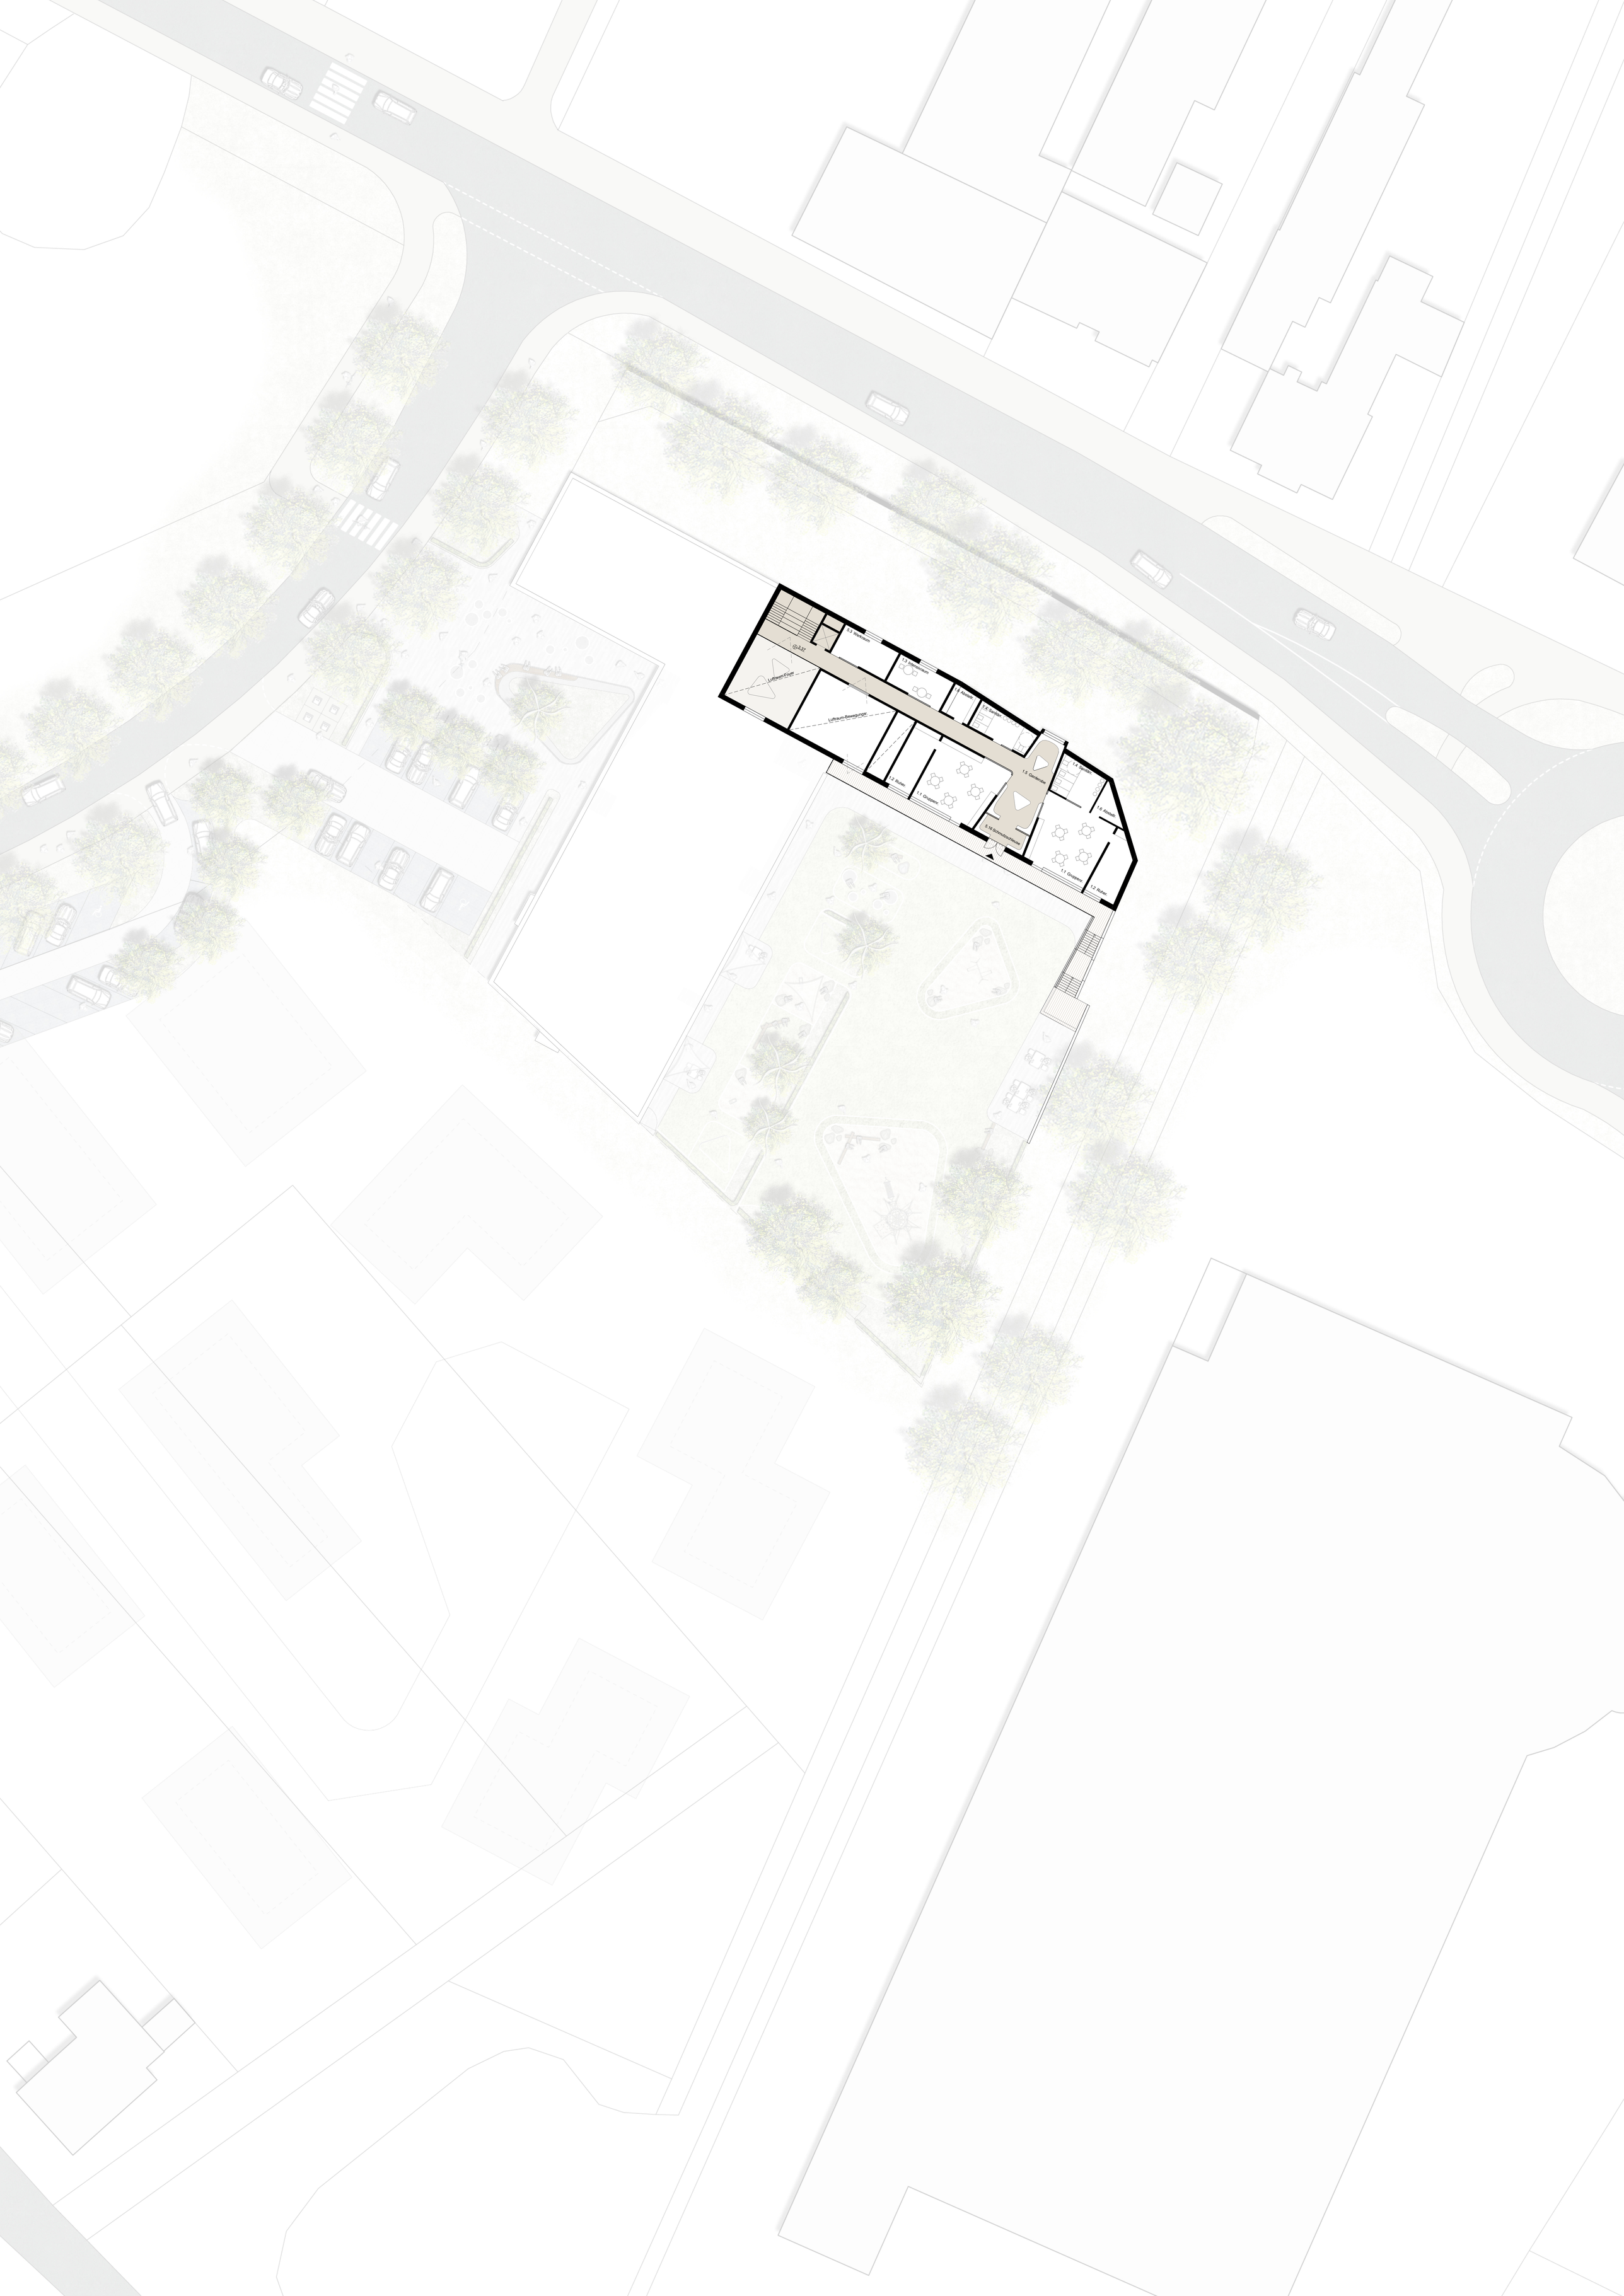
Gang
Luftraum-Foyer
Luftraum-Bewegungsr.
1.3 Werkraum
1.3 Werkraum
1.4 Garderobe
1.4 Garderobe
1.5 Garderobe
1.6 Abstell.
1.6 Abstell.
1.2 Ruhe
1.2 Ruhe
1.1 Gruppenr.
1.1 Gruppenr.
5.15 Schmutzwäscheraum